

家屋番号 27721番 265

建築物面



130327

建築物の所在 北安曇郡白馬村大字神城字ニツ屋  
27721番地 264  
27721番地 265


昭和48年8月30日  
製作年月日

長野県北安曇郡白馬村大字北城式野  
土地家屋調査士 内川 勝

申請人

愛知県常滑市扇面新田中三百番地  
伊奈製陶健康保険組合  
理事長 田辺 三郎

昭和48年9月6日 登記

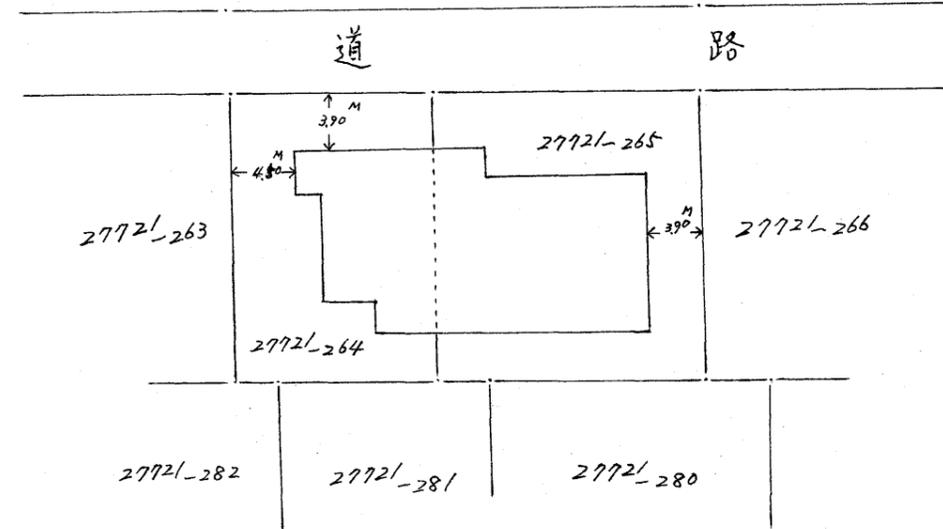

単位

縮尺 1/500

注. 93

家屋番号	27721番 265	<b>各階平面図</b>	130328
建物の所在	北安曇郡白馬村大字神城字ニッ屋	27721番地 264 27721番地 265	昭和48年8月30日
<div style="display: flex; justify-content: space-around;"> <div style="text-align: center;"> <p>1階</p> </div> <div style="text-align: center;"> <p>2階</p> </div> </div>		<p>製作年月日</p> <p>製作 長野県北安曇郡白馬村大字北城字ニッ屋 主理人 内川 勝</p> <p>申請人 愛知県常滑市扇面新田中三百番地 伊奈製陶健康保険組合 理事長 田辺三郎</p>	<p>昭和48年9月6日 登記</p>
<p>求積</p> <p>(1) 3.10 x 1.80 = 5.58                  (2) 11.00 x 3.80 = 41.80                  (3) 13.10 x 7.60 = 99.56                  (4) 11.40 x 11.00 = 125.40                  計 272.34 m<sup>2</sup></p> <p>床面積 272.34 m<sup>2</sup></p>		<p>求積</p> <p>(1) 3.60 x 1.40 = 5.04                  (2) 5.20 x 4.80 = 24.96                  (3) 13.10 x 2.90 = 37.99                  (4) 11.40 x 11.00 = 125.40                  計 193.39 m<sup>2</sup></p> <p>床面積 193.39 m<sup>2</sup></p>	
縮尺	1/200	注. 94	単位